


1	STAC. PLYNOVÝ KOTEL KONDENZAČNÍ NEREZOVÝ – 400kW–2KS
2	EXPANZNÍ TLAKOVÁ NÁDOBA 500 L – 2KS
3	ZAŘÍZENÍ NA ÚPRAVU TOPNÉ VODY
4	ROZDĚLOVAČ A SBĚRAČ –MODUL 250–4 VĚTVE
5	ZÁSOBNÍKOVÝ OHŘÍVAČ VODY – OBJEM 500L–STÁVAJÍCÍ
6	NEUTRALIZAČNÍ ZAŘÍZENÍ

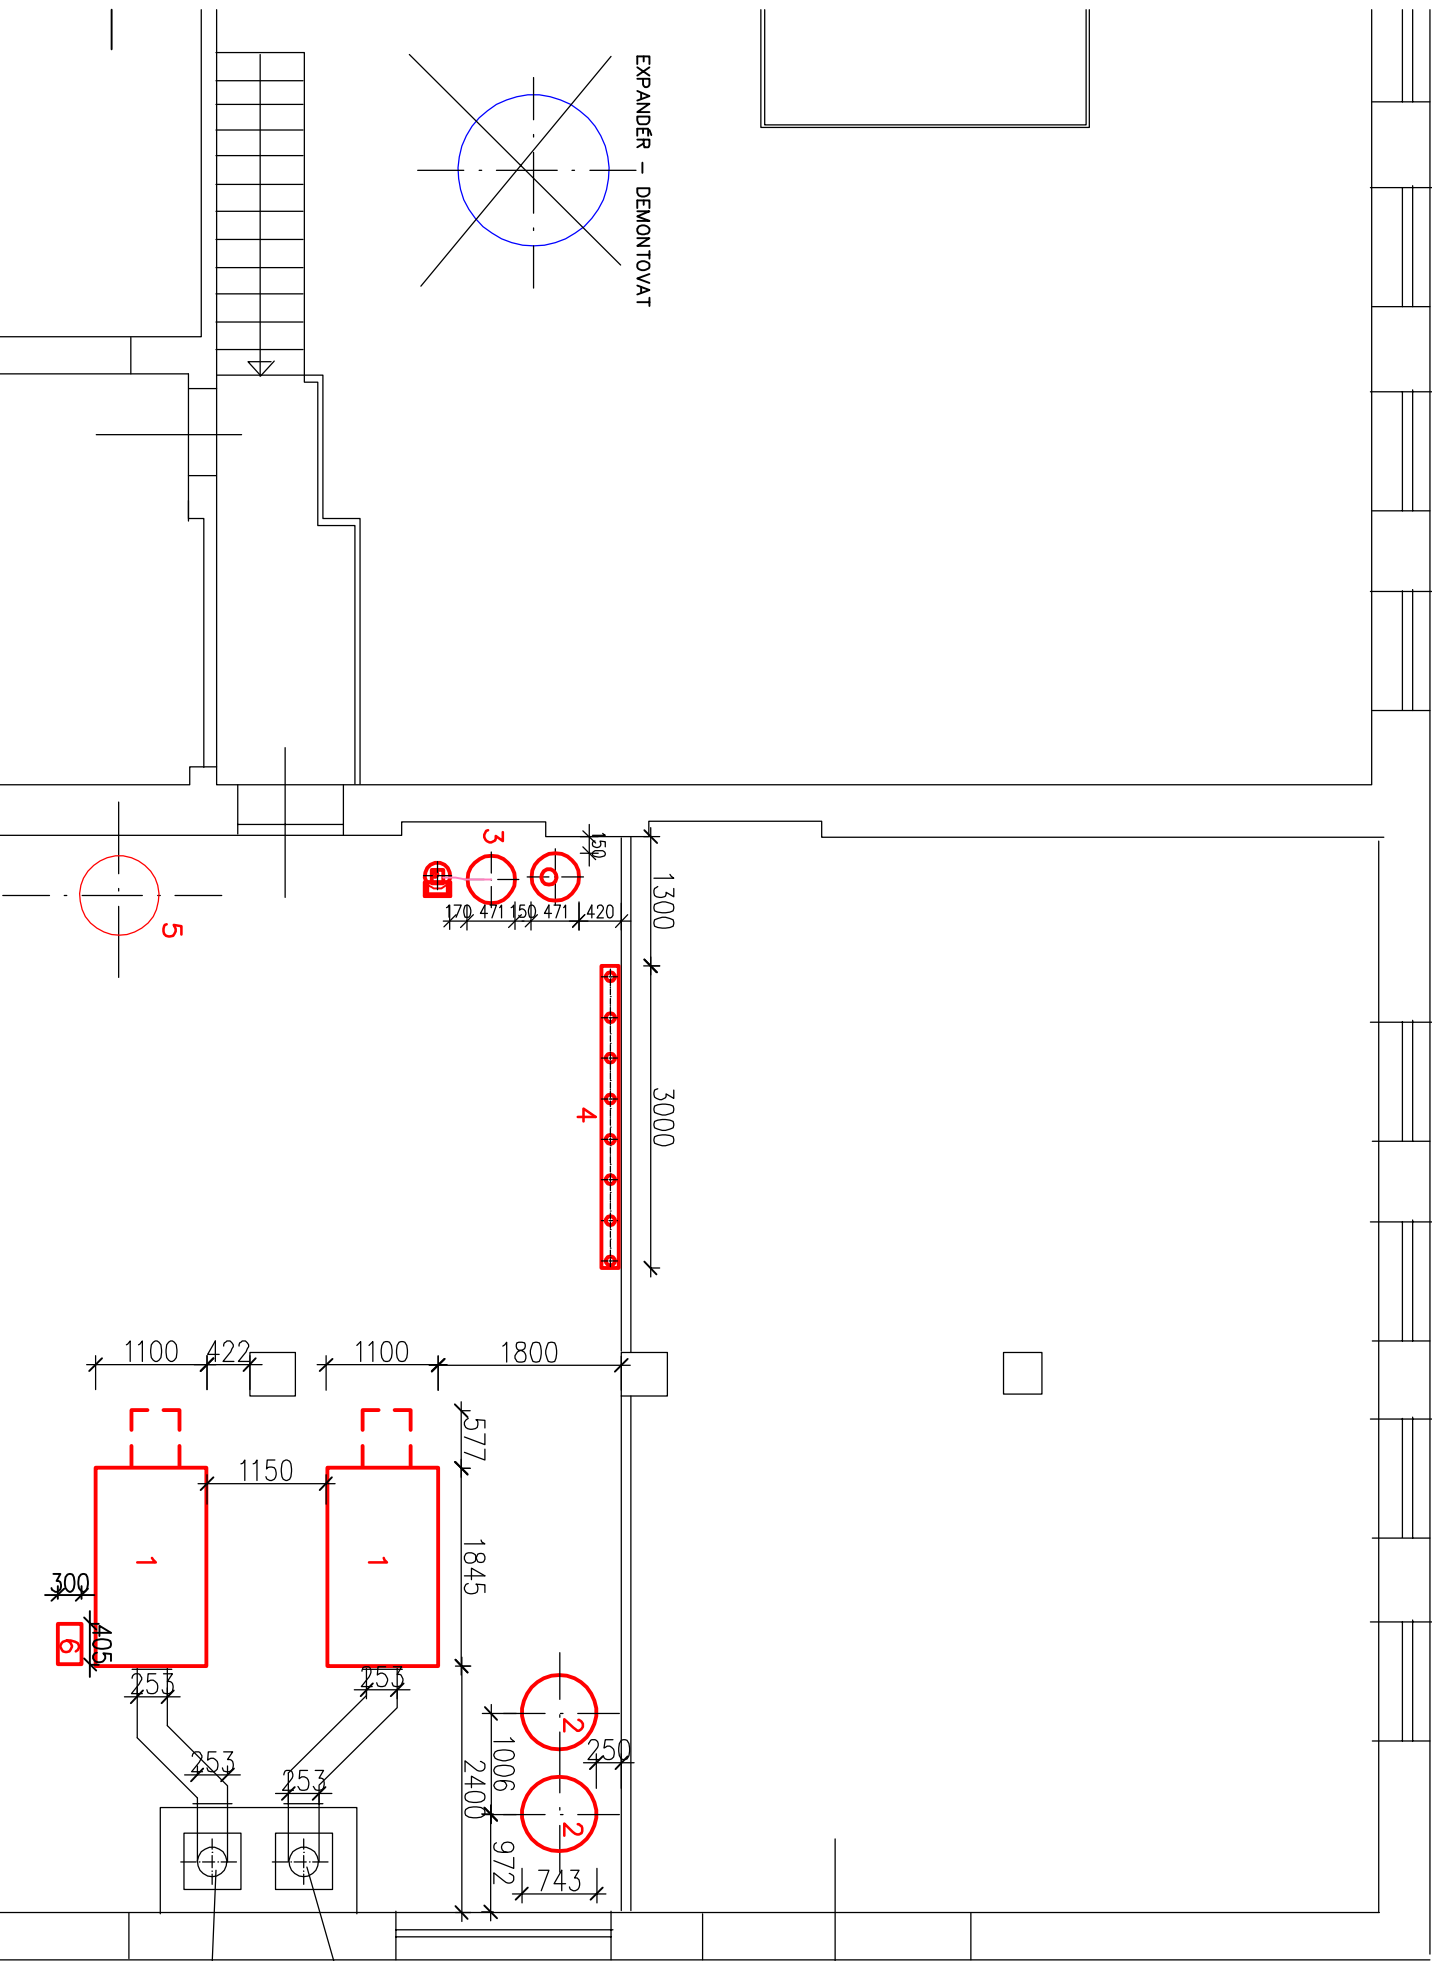

VYVLOŽKOVÁNÍ KOMÍNA PLAST.TRUBKA
PRO 1KOTEL–DN300

VYVLOŽKOVÁNÍ KOMÍNA PLAST.TRUBKA
PRO 1KOTEL–DN300

Zod. projektant		Navrh	
Pantůčková M.		Pantůčková M.	
Investor Gymnázium a střední průmyslová škola elektrotechniky a informatiky Frenštát pod Radhoštěm, příspěvková organizace		PANTŮČKOVÁ Martina	
Křížíkova 1258,Frenštát pod Radhoštěm		Hynčice 66	
Akce		Formát	
REKONSTRUKCE KOTELNY V BUDOVĚ		Datum	
Č.P.1258 VE FRENŠTÁTĚ POD RADHOŠTĚM		Účel	
Obsah		Měřítko	
VYTÁPĚNÍ – PŮDORYS–DISPOZICE		Číslo výkr.	
		1	